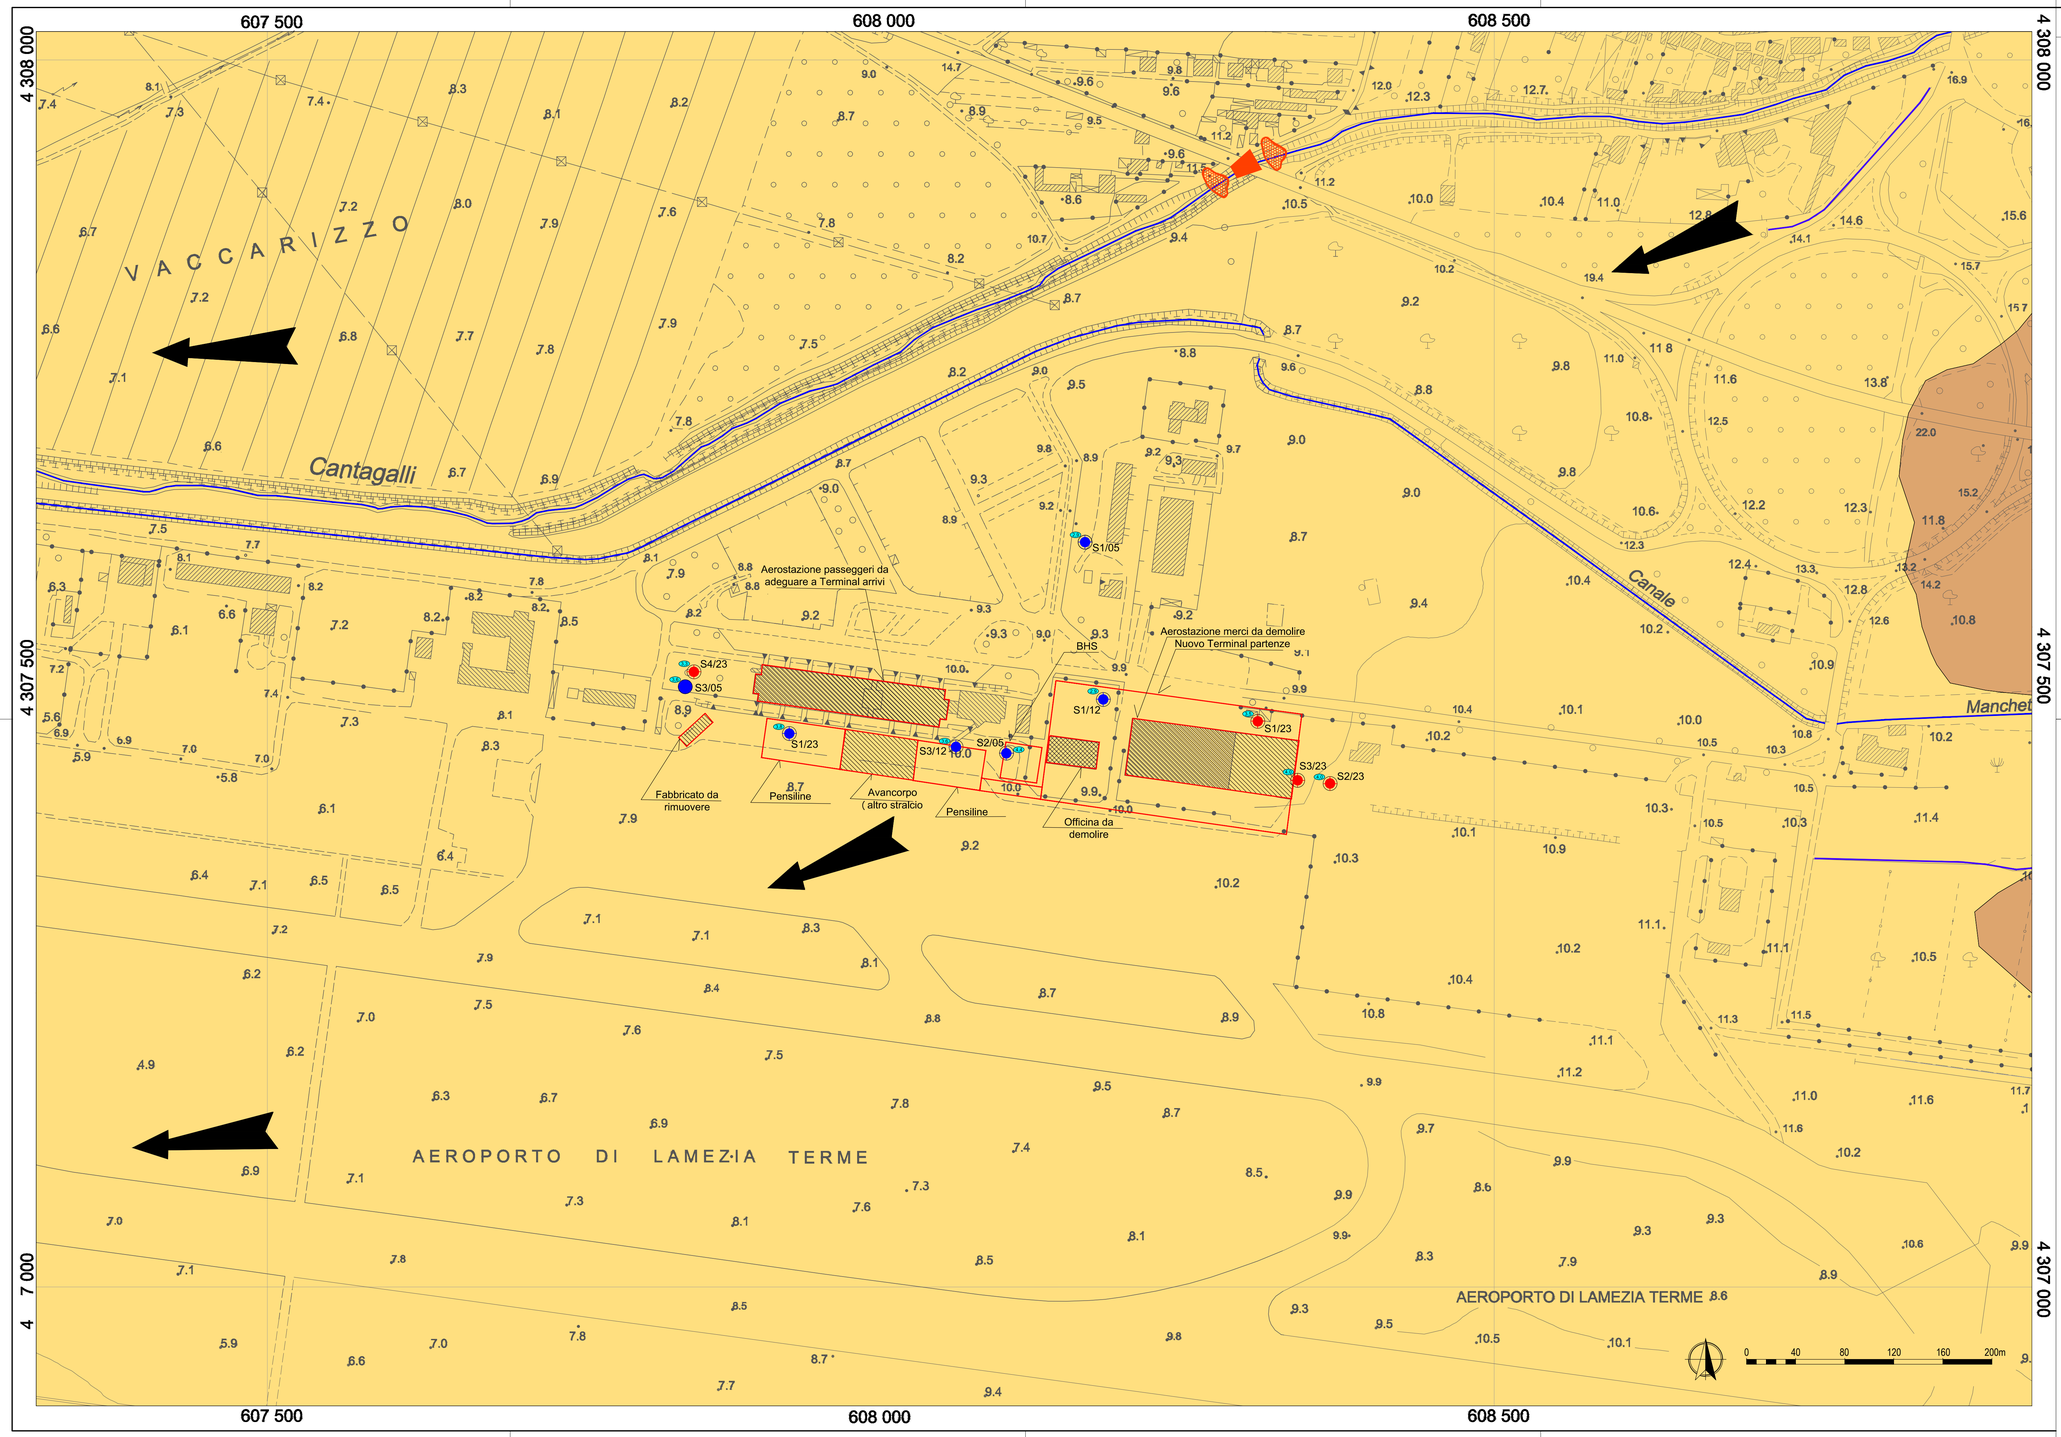

LEGENDA

PUNTI DI MISURA DEL LIVELLO DI FALDA

S1/12 — Sondaggio a carotaggio continuo con piezometro ed indicazione del livello di falda da p.c. Da indagine pregressa

S1/24 — Sondaggio a carotaggio continuo con piezometro ed indicazione del livello di falda da p.c.. Da indagine eseguita

IDROGEOLOGIA

- Depositi Alluvionali prevalentemete fini o medio fini a modesta permeabilità.
- Depositi Alluvionali prevalentemente granulari a permeabilità medio alta
- Canale o fosso
- Sezione di deflusso insufficiente (da PSC)
- Possibili allagamenti per eventi estremi (da PSC)
- Direzione generale di deflusso della falda idrica
- Strutture esistenti
- Opere in progetto

ENAC
Ente Nazionale per l'Aviazione Civile

AEROPORTO CIVILE DI LAMEZIA TERME (CZ)

SACAL

LOTTO L1 - Sviluppo aerostazione passeggeri
CUP: H84G22000030009
LOTTO L2 - Interventi per la security e la digitalizzazione
CUP: H86I22000390002
LOTTO L6 - Potenziamento delle reti di sottoservizi e impianti tecnologici
CUP: H84G22000060009

PROGETTO ESECUTIVO

STUDI E INDAGINI

Carta idrogeologica

GRUPPO DI PROGETTAZIONE
Raggruppamento Temporaneo di Professionisti

AERTEC

Direttore tecnico: ing. Aeronautico Carlos Berenguer López
Responsabile sistemi di trasporto:
ing. Pedro Tena Calderón

VALLE 3.0

Direttore Tecnico e Responsabile integrazione prestazioni specialistiche: ing. Filippo Busola
Geologia: dott. Emanuele Fresia
Progettazione idraulica: ing. Alessandro Cacciatori
Project Manager: ing. Emanuela Perina
CSP: arch. Elisabeth Foroni

Direttore tecnico: arch. Emanuela Valle
Progettazione architettonica:
arch. Maria Camilla Valle
arch. Leonardo Giovannozzi

incide

Direttore tecnico e progettazione strutturale:
ing. Gianluca Vallerini
Coordinatore progettazione strutture: ing. Matteo Pagnozzi

Technital S.p.A.

Direttore Tecnico: ing. Giambattista Parietti
Progettazione Specialistica Impianti:
ing. Marco Bergami
P.I. Daniele Togni
ing. Enrico Facchinetti

CODICE ELABORATO								REVISIONE		
Fase	Lotto	Ambito	Disciplina	Tipo	Numero	Rev	Scala	Id.	Data	Descrizione
E	LL	00	GEO	PL	03	A	1:2000	A	Febbraio 2025	EMISSIONE
								B		
								C		
								D		

NOME FILE: A015P-E-LL-00-GEO-PL-03-A

REDAZIONE: dott. Emanuele Fresia Technital S.p.A.

Visto del Committente: **Società Aeroportuale Calabrese S.p.A.**

INTERVENTO FACENTE PARTE DEL	IL RESPONSABILE DEL PROCEDIMENTO:	IL POST HOLDER DI AREA:
Contratto Istituzionale di Sviluppo "CIS VOLARE"	ing. Ferdinando Saracco	OPERATIONAL SERVICES MANAGER: Emilio Parrilla PASSENGER EXPERIENCE MANAGER: Sabrina Mileto PH PROGETTAZIONE: Ferdinando Saracco

Approvazione **ENAC:**